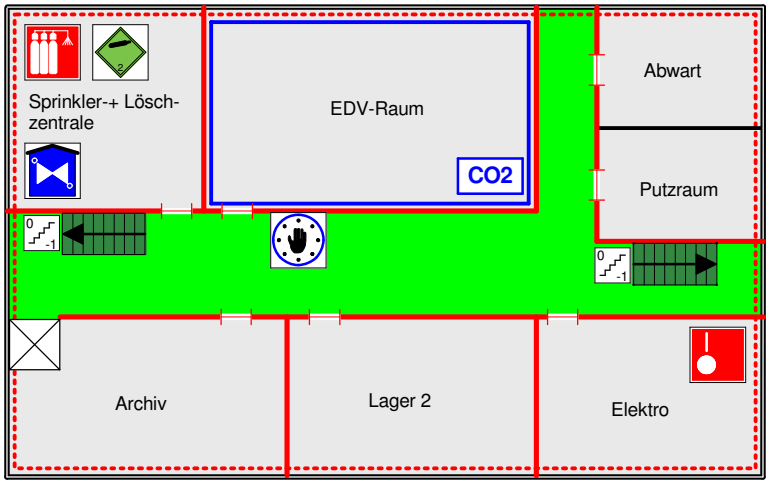

Legende

- Aussenwand
- Innenwand
- Räume begehbar
- Brandabschnitt
- Treppe mit Stockwerksbezeichnung
- Schutzumfang BMA
- Brandmeldezentrale
- Wirkungsbereich Löschanlage automatisch auslösbar
- Sprinklerzentrale
- Handauslösung Löschanlage/Löschwasser
- Lift
- Brandschutzabschluss Türe
- Treppe mit Stockwerksangabe
- Löschanlage
- Horizontaler Fluchtweg
- Vertikaler Fluchtweg
- Nicht entzündbare, nicht giftige Gase

0 1 2 3 4 5 m

GVB	Ersteller:	Datum: 30.03.2016	Massstab: 1:200	Objekt-Nr: BUR99999999	Muster + Partner Pharma AG Verwaltung UG